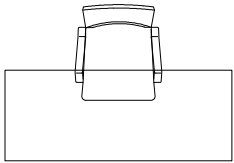
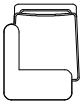

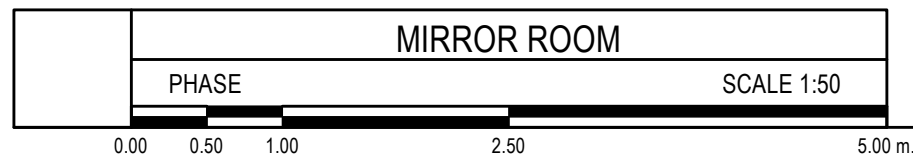
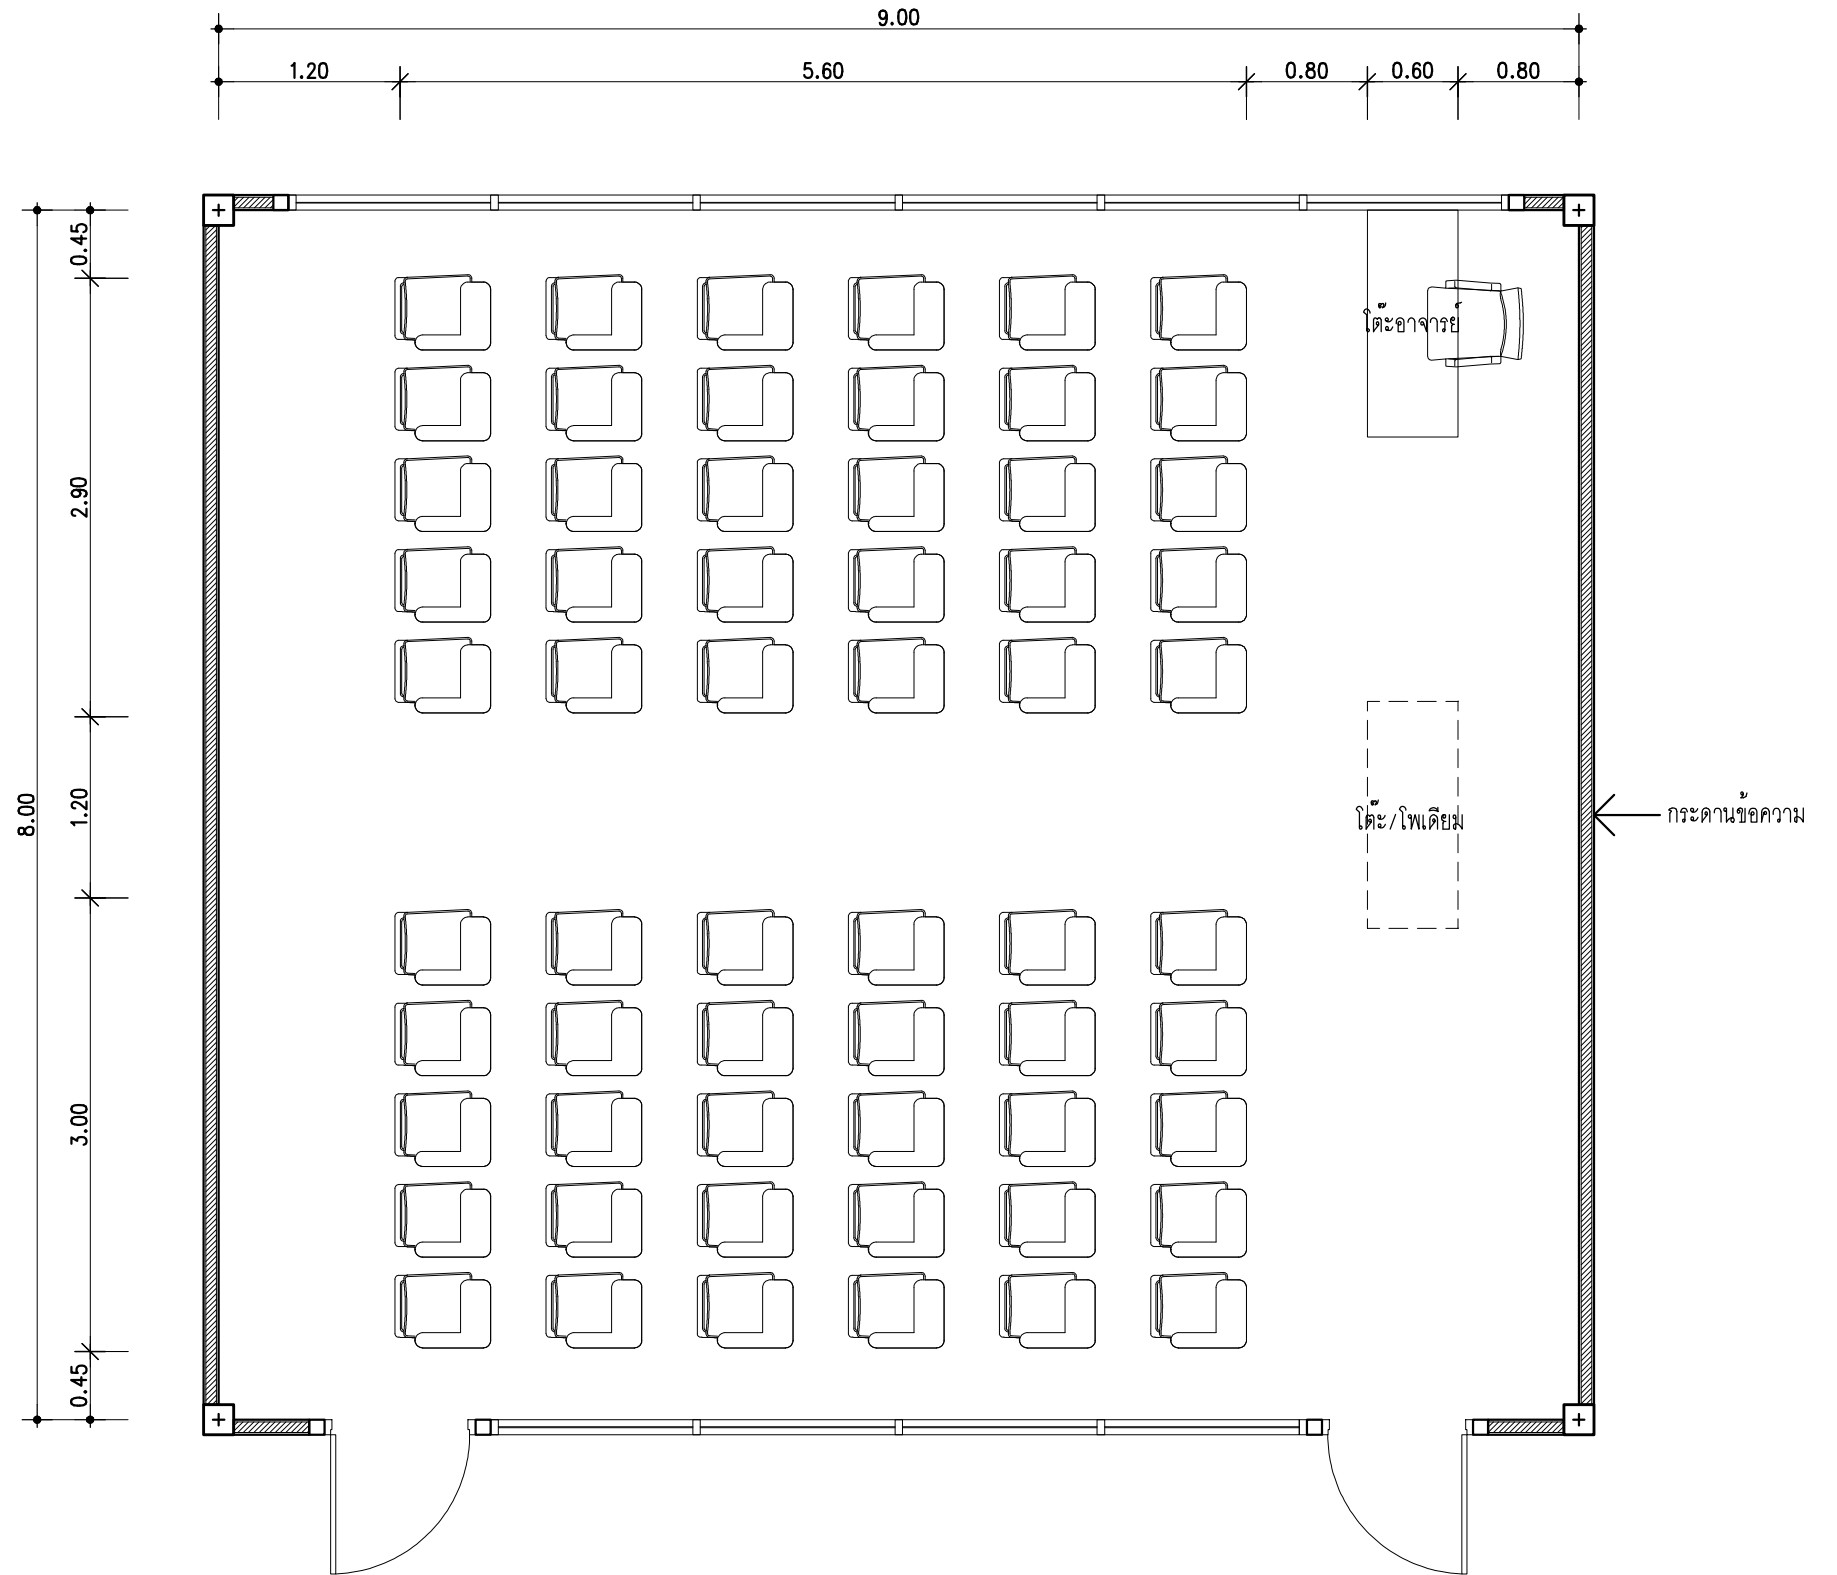
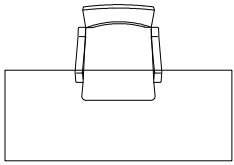
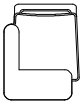

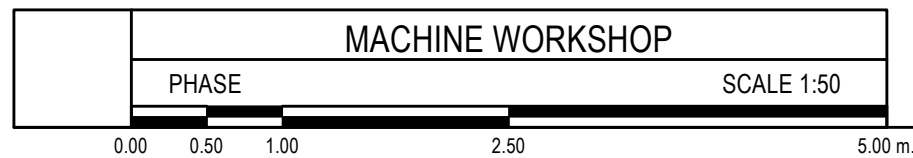
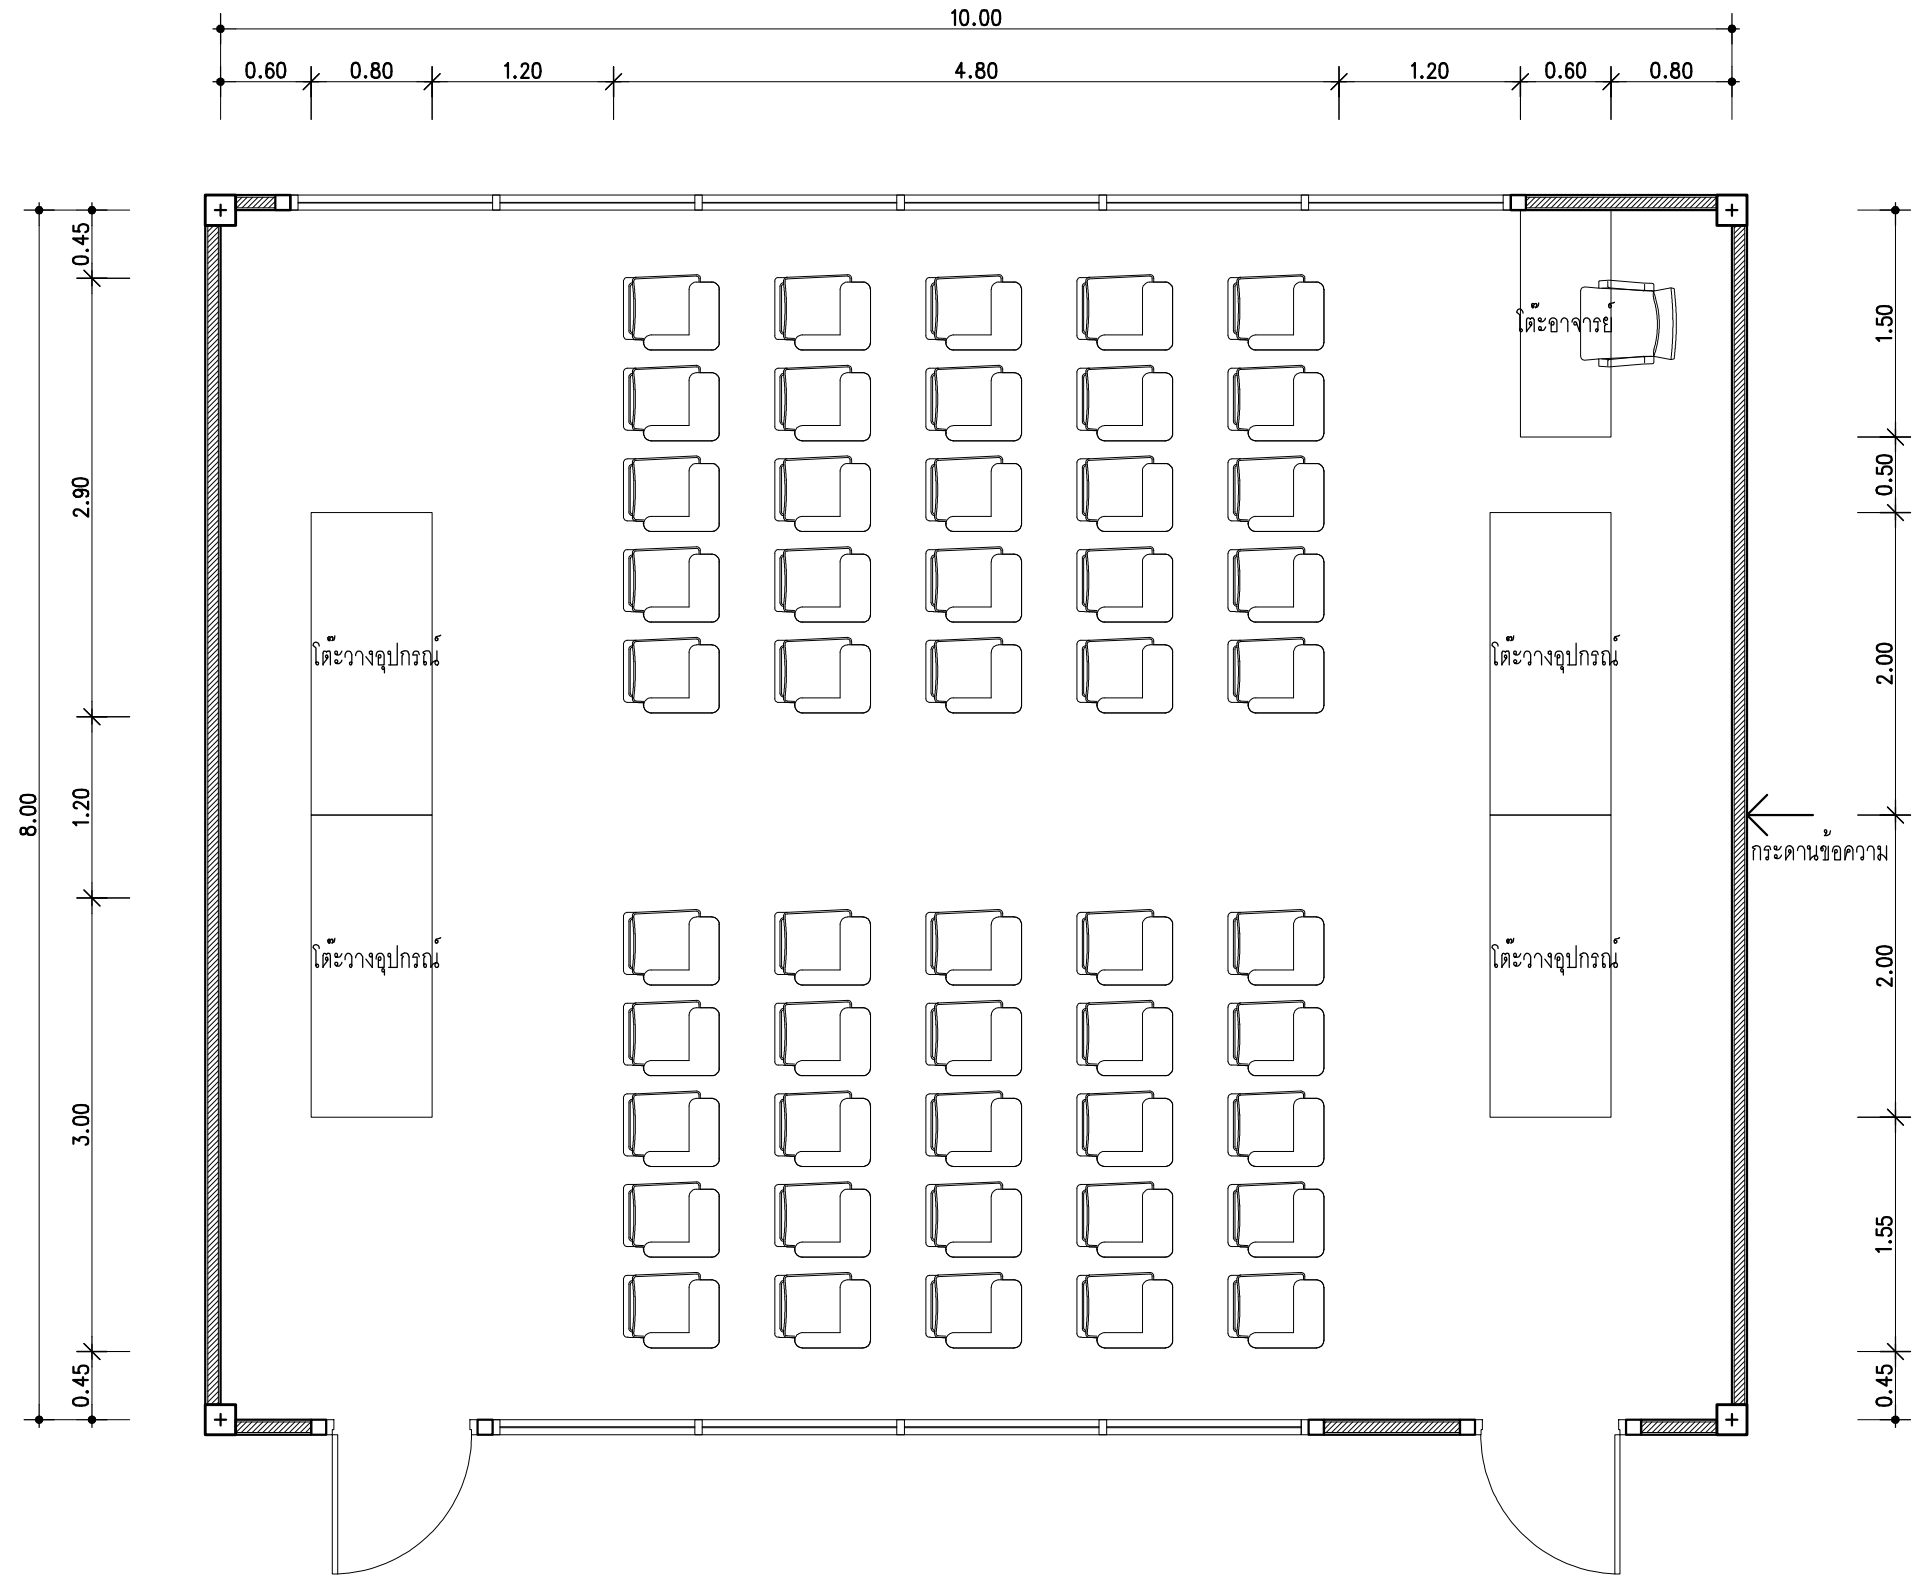


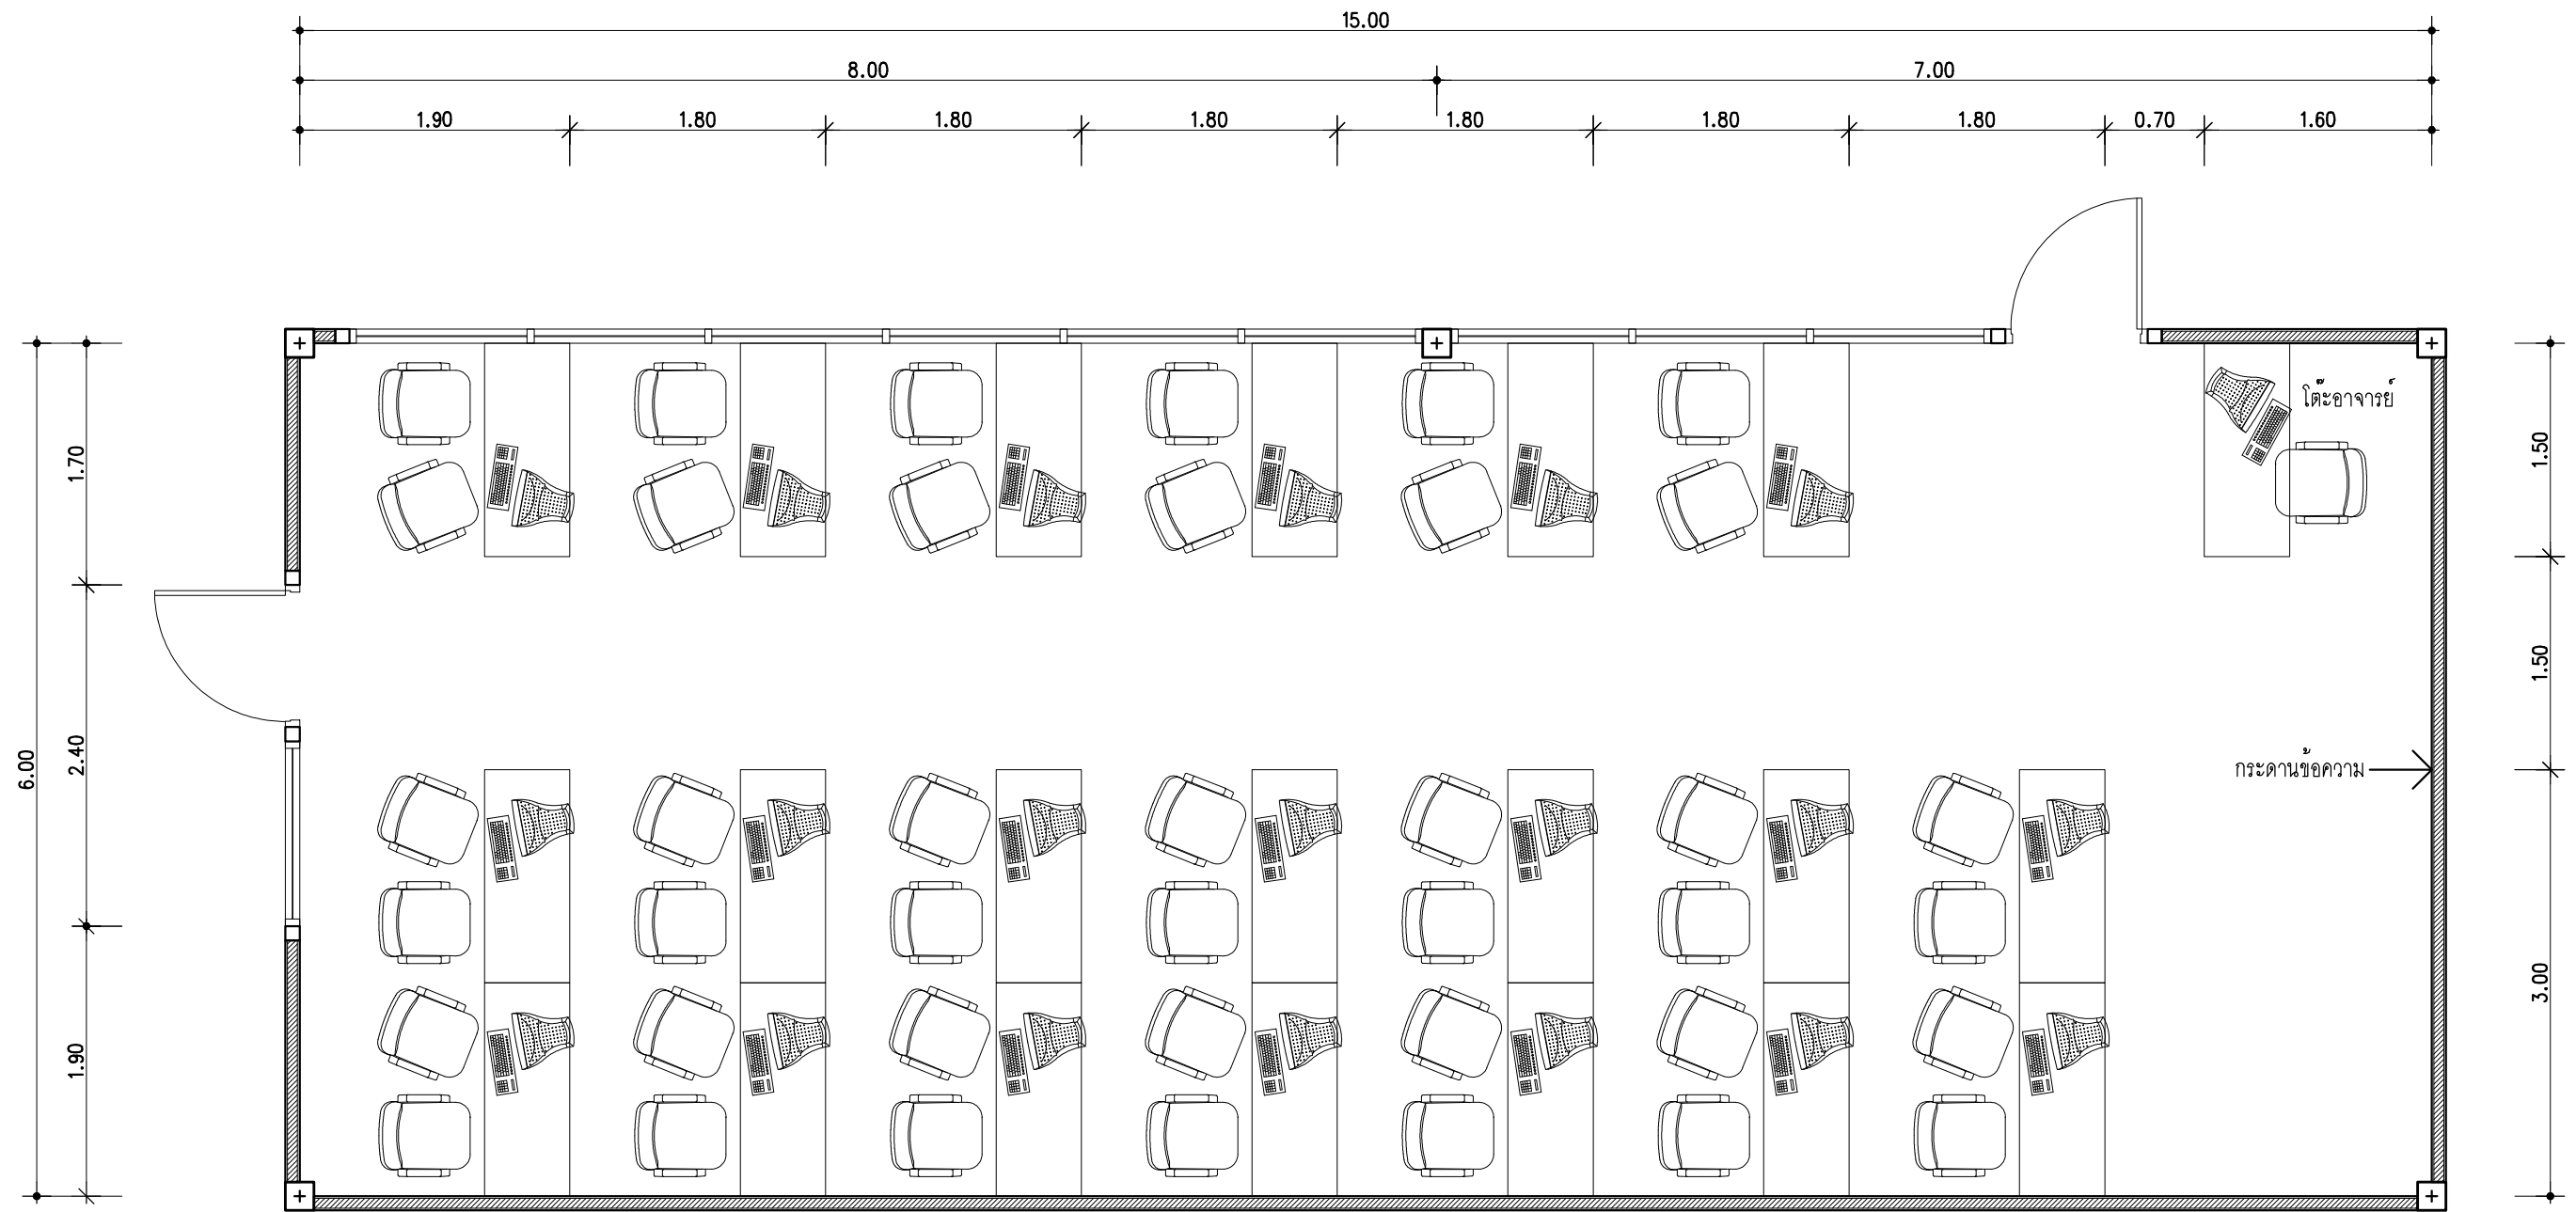
สัญลักษณ์	อธิบาย
	โต๊ะอาจารย์ ขนาด 1.20 x 0.60 ม.
	โต๊ะแลคเชอร์ไม้ ขนาด 0.50 x 0.65 ม.
	โต๊ะ/โพลีเทียม ขนาด 1.20 x 0.60 ม.

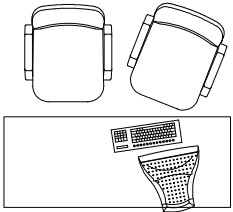
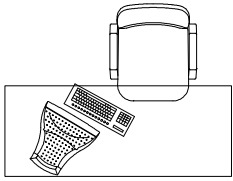


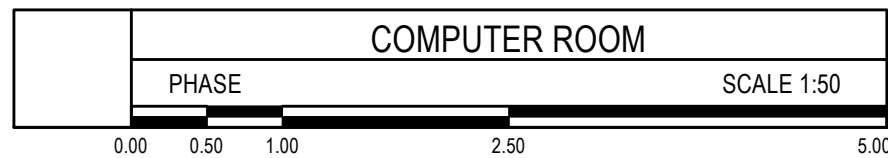
ผังพื้นที่ห้องกระจก 1:50
 55-01-11

สัญลักษณ์	อธิบาย
	โต๊ะอาจารย์ ขนาด 1.20 x 0.60 ม.
	โต๊ะแลคเชอร์ไม่ ขนาด 0.50 x 0.65 ม.
	โต๊ะวางอุปกรณ์ ขนาด 2.00 x 0.80 ม.



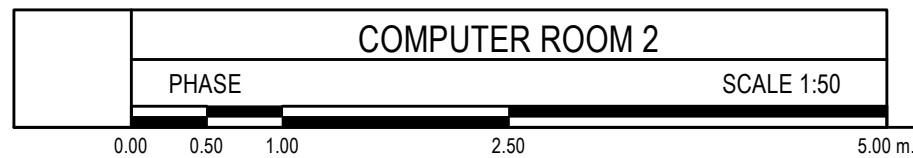
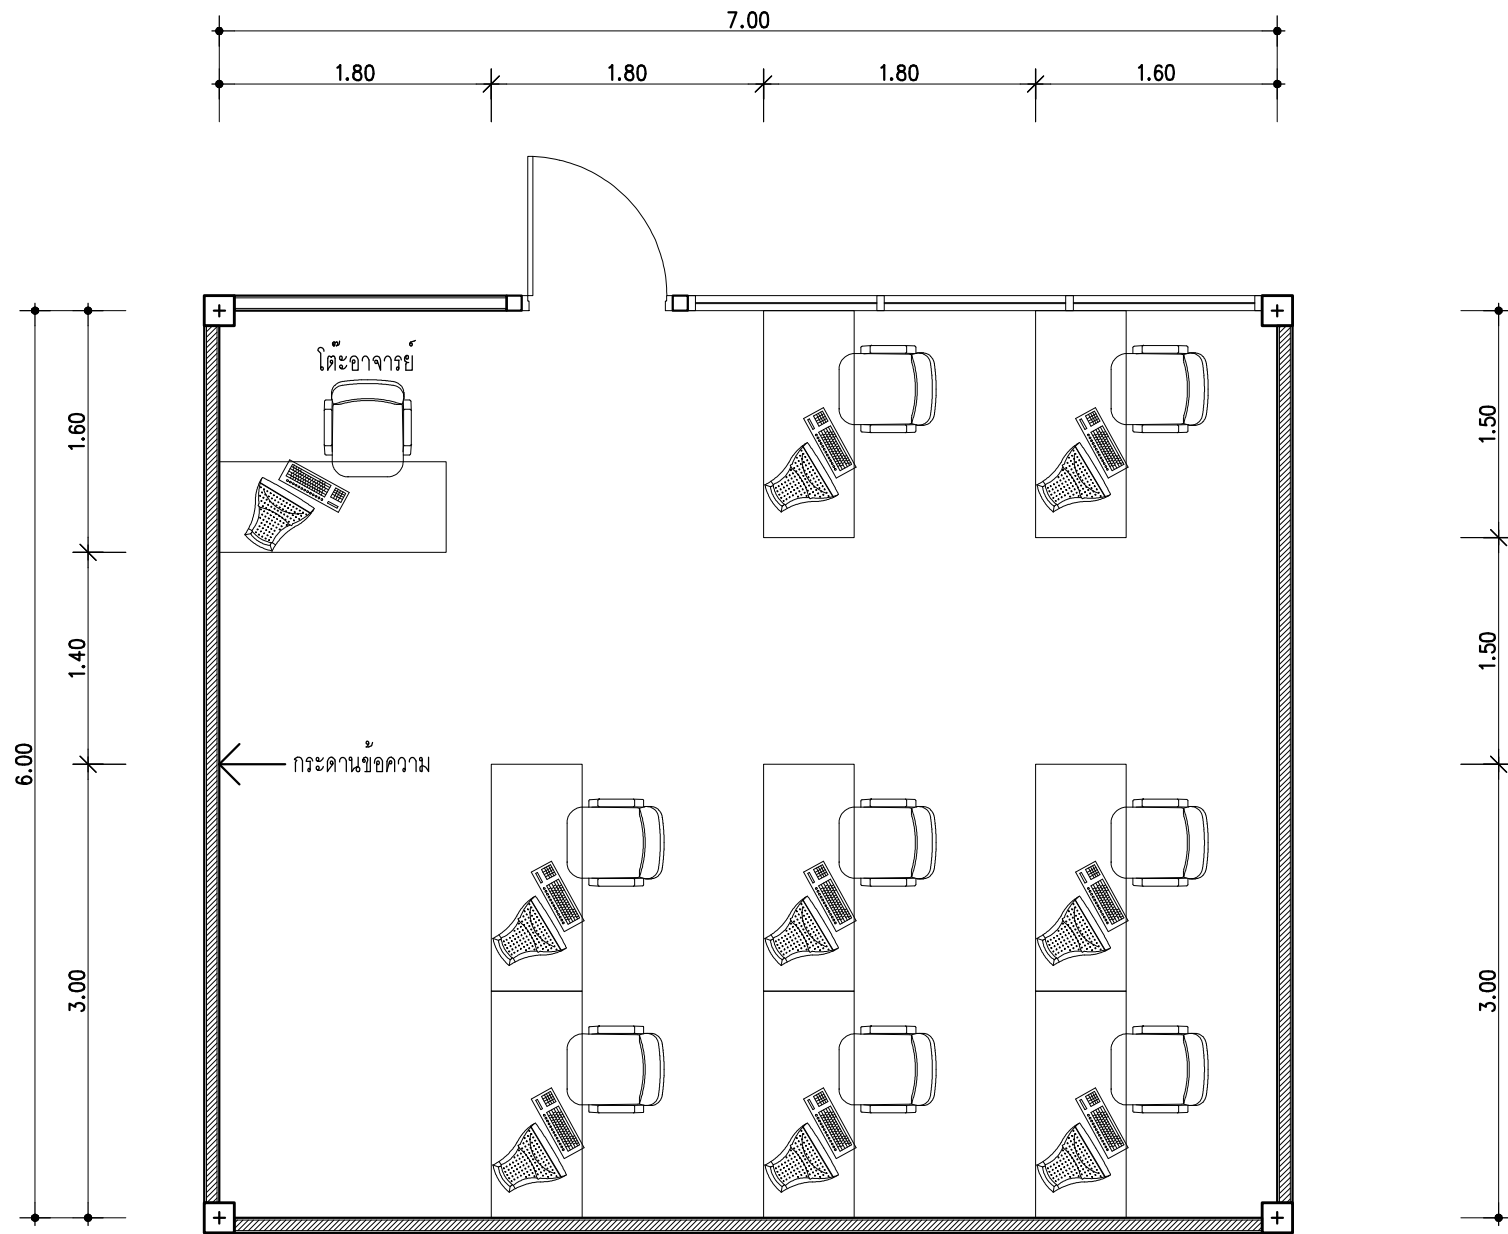
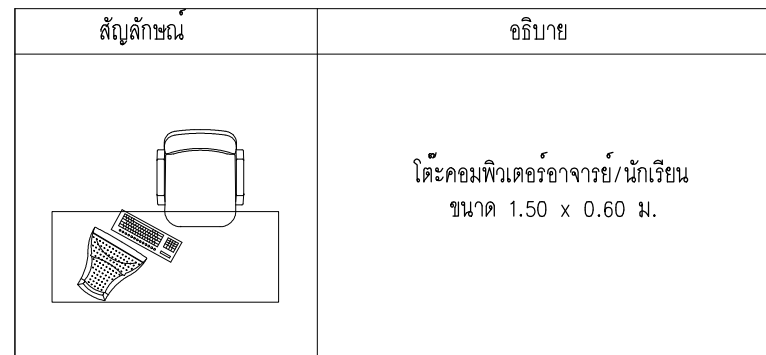


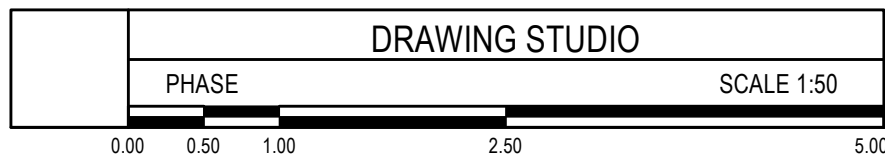
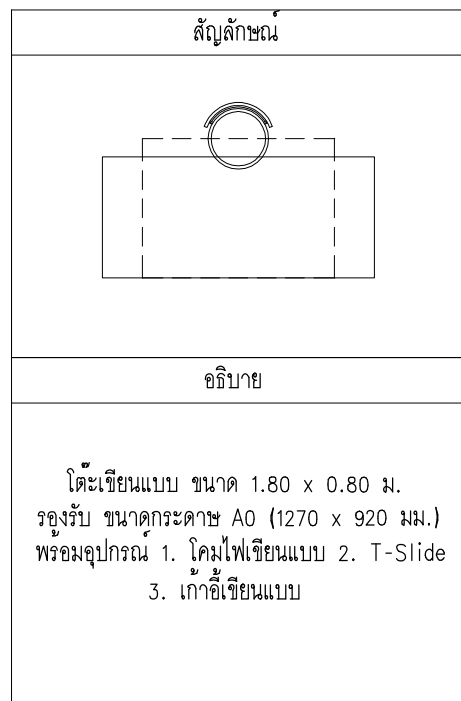
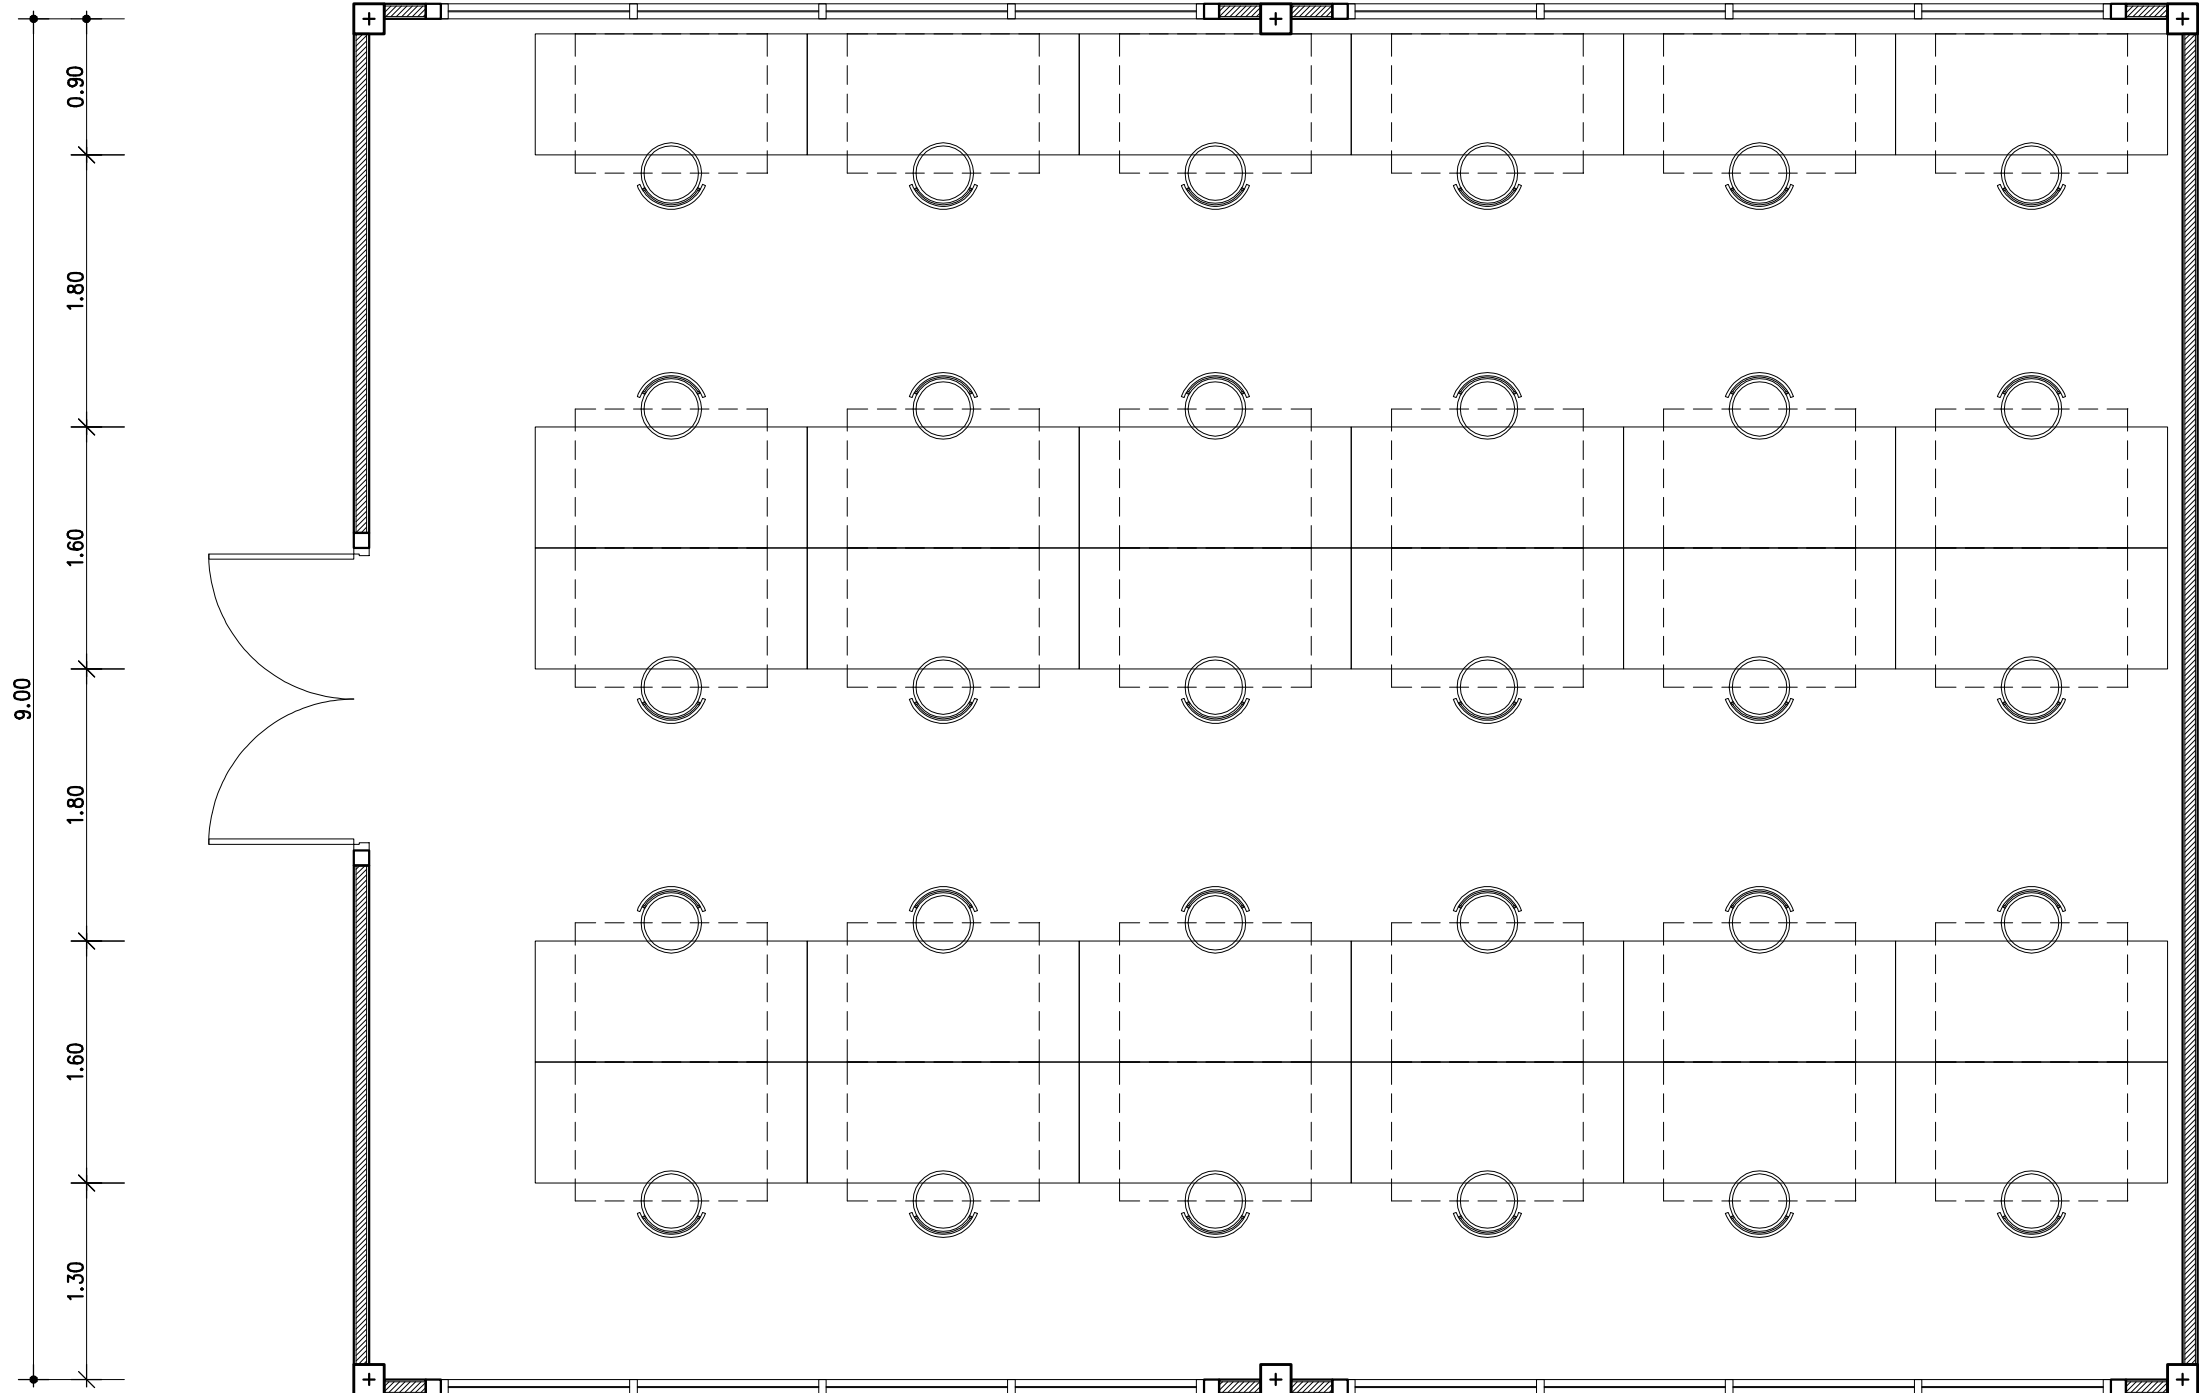
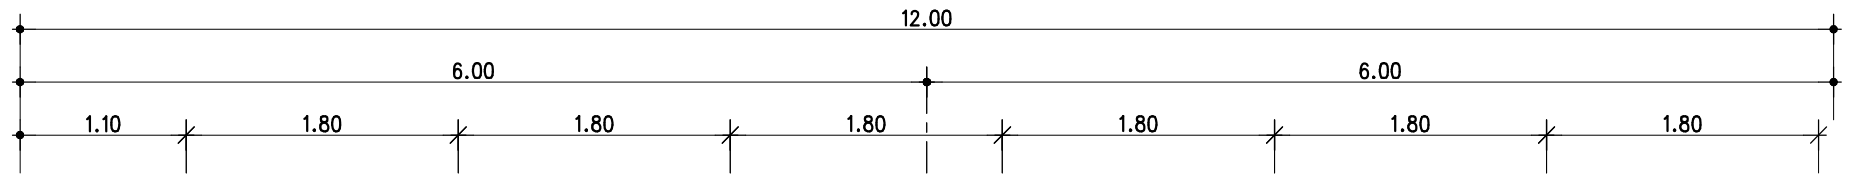
สัญลักษณ์	อธิบาย	สัญลักษณ์	อธิบาย
	โต๊ะคอมพิวเตอร์นั่ง 2 คน ขนาด 1.50 x 0.60 ม.		โต๊ะคอมพิวเตอร์อาจารย์ ขนาด 1.50 x 0.60 ม.



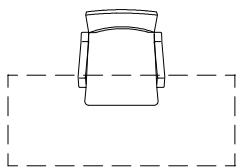
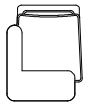

ผังพื้นที่ห้องคอมพิวเตอร์ 1:50

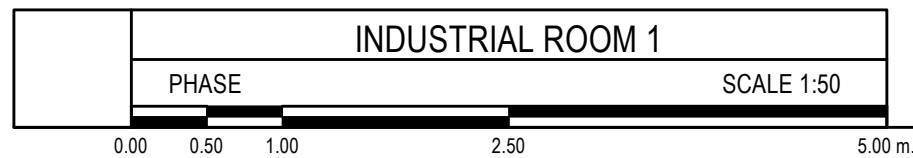
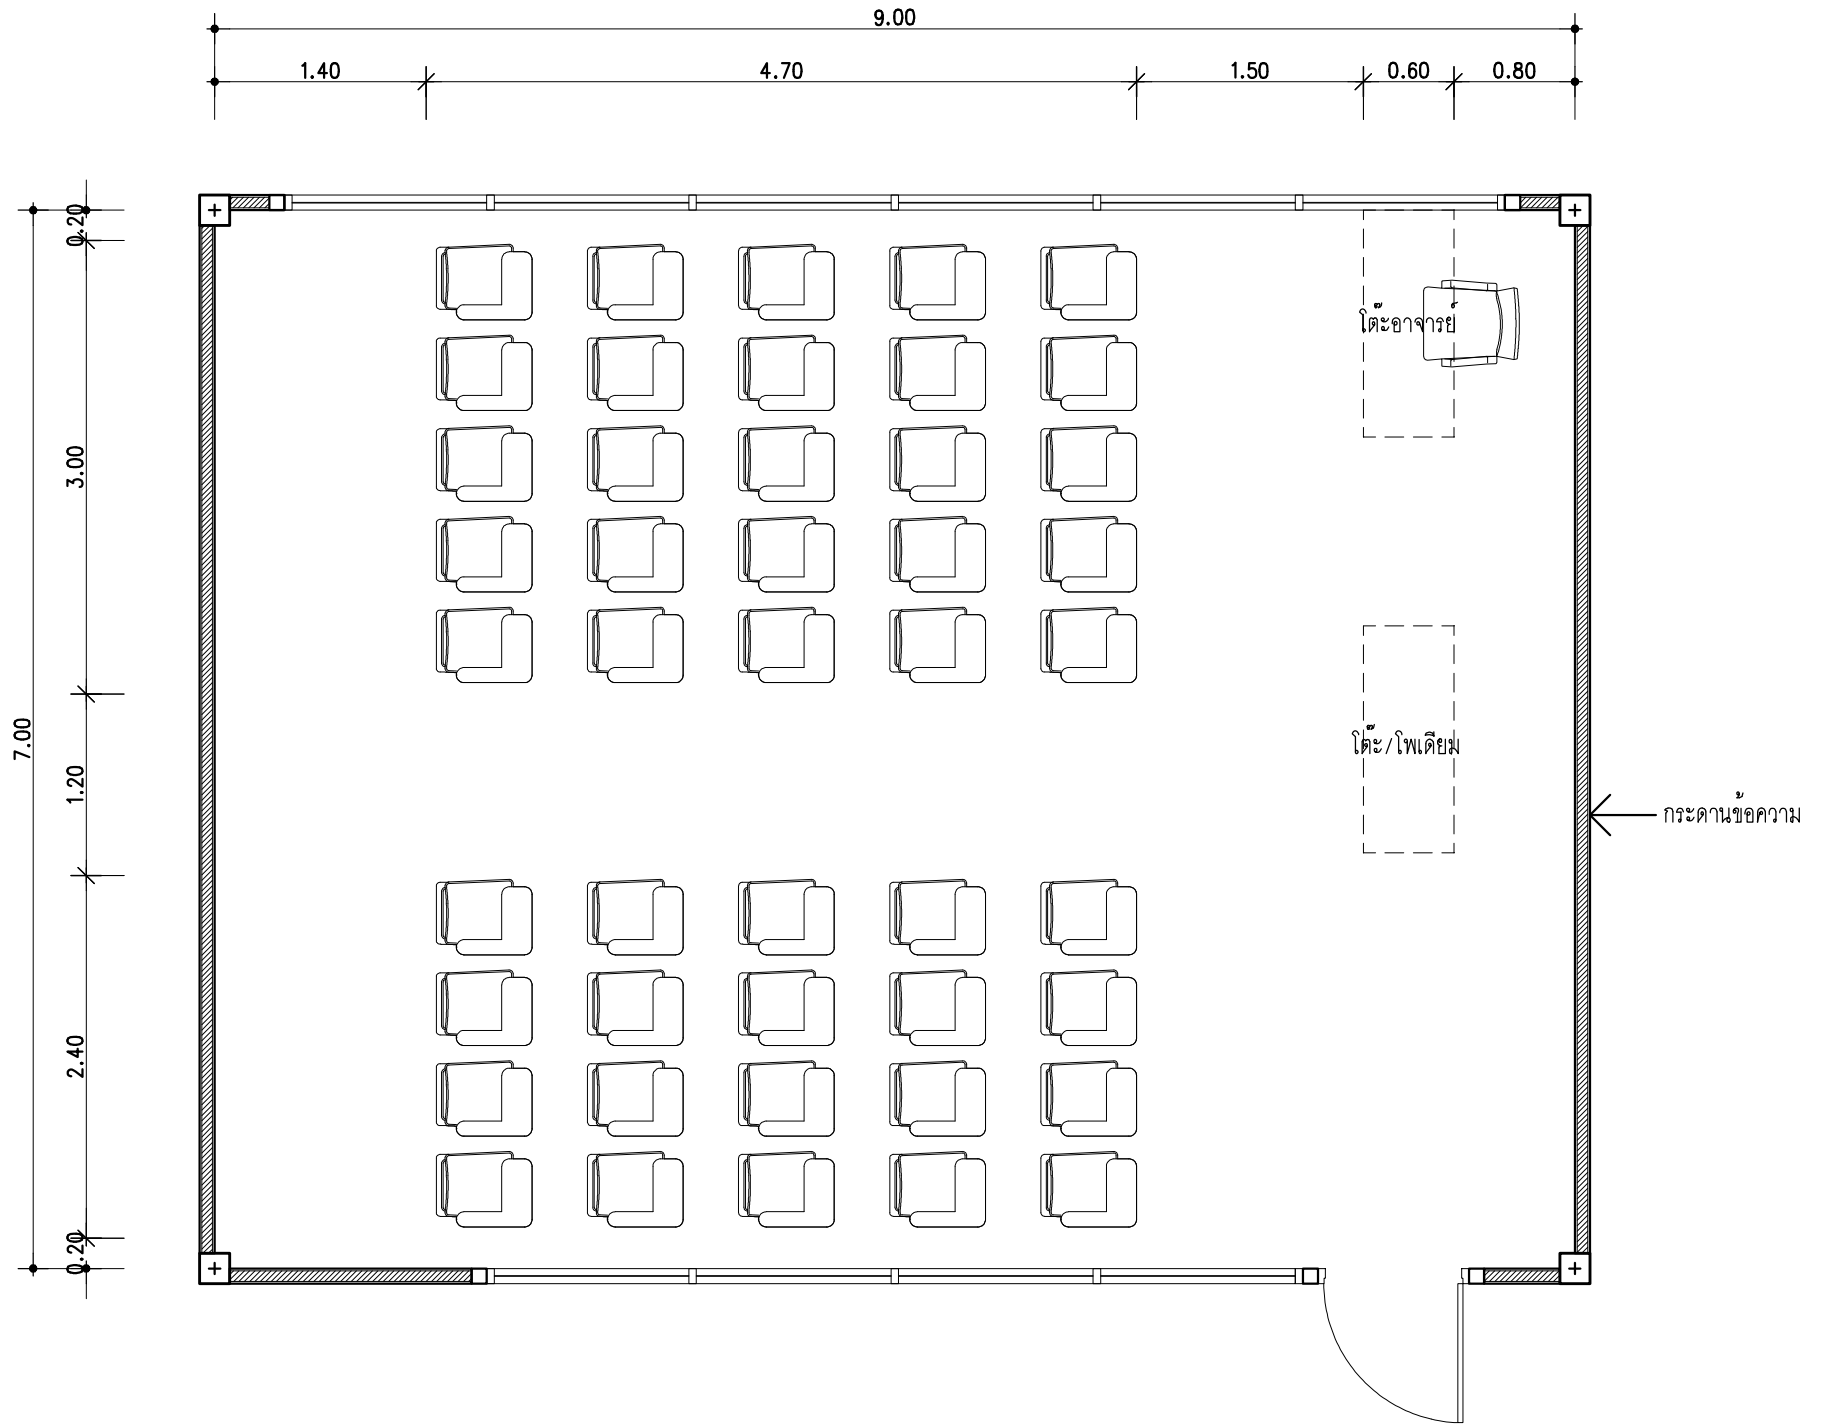
55-01-11

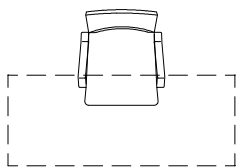
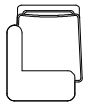



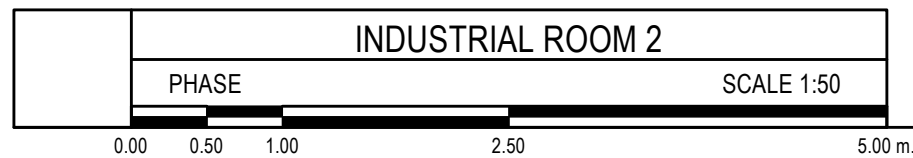
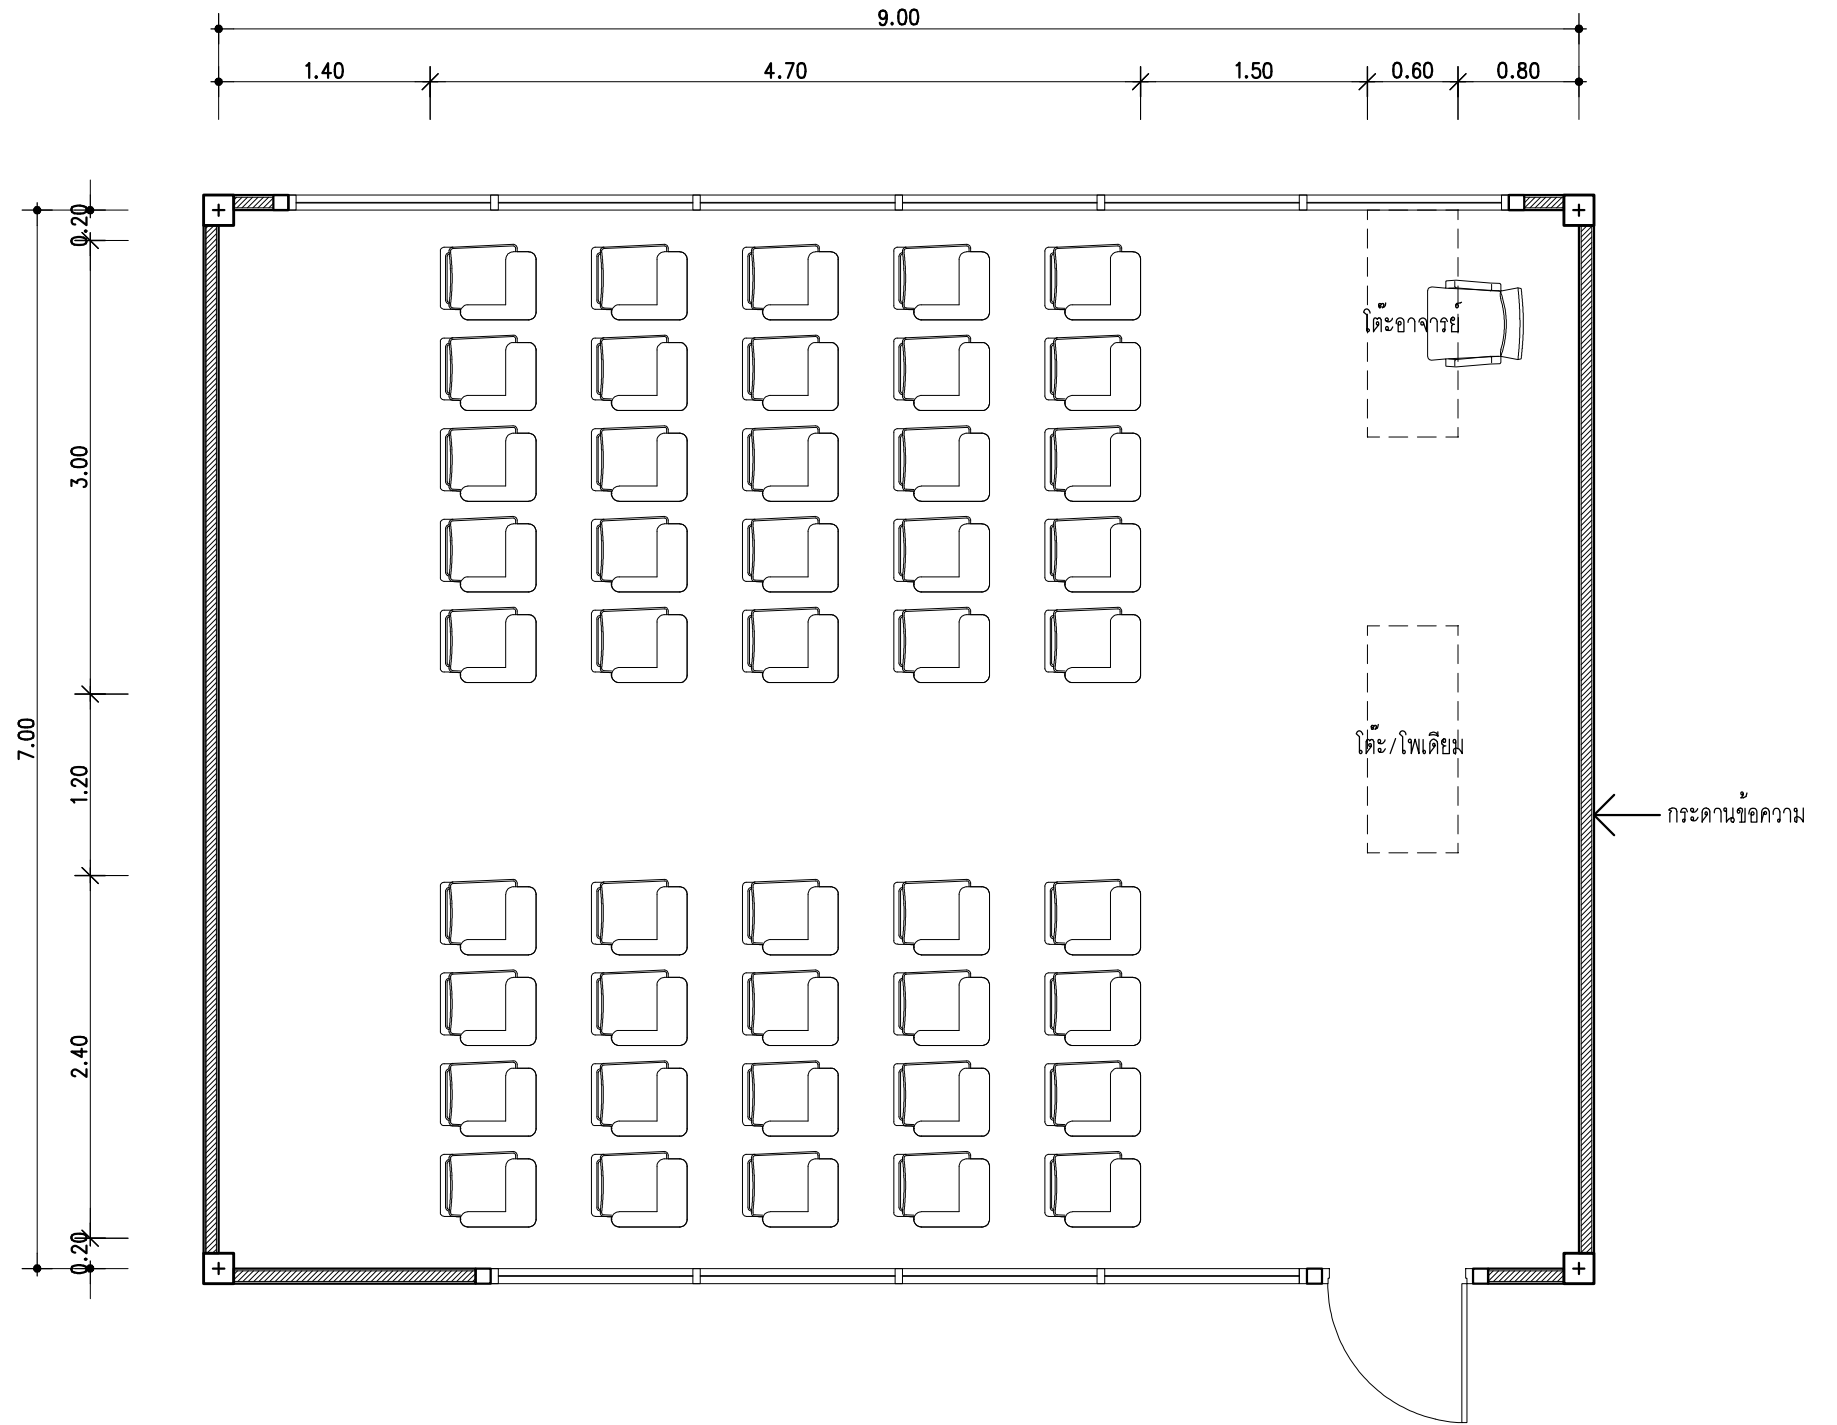


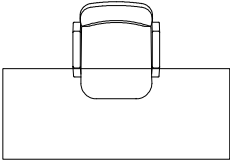
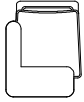
ผังพื้นที่ห้องเขียนแบบ 1:50
 55-01-11

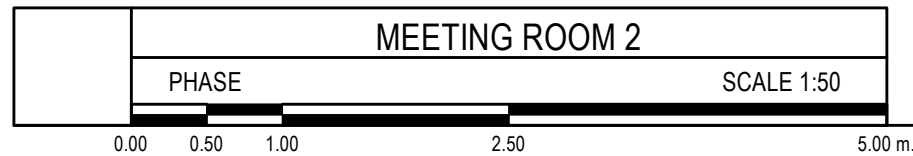
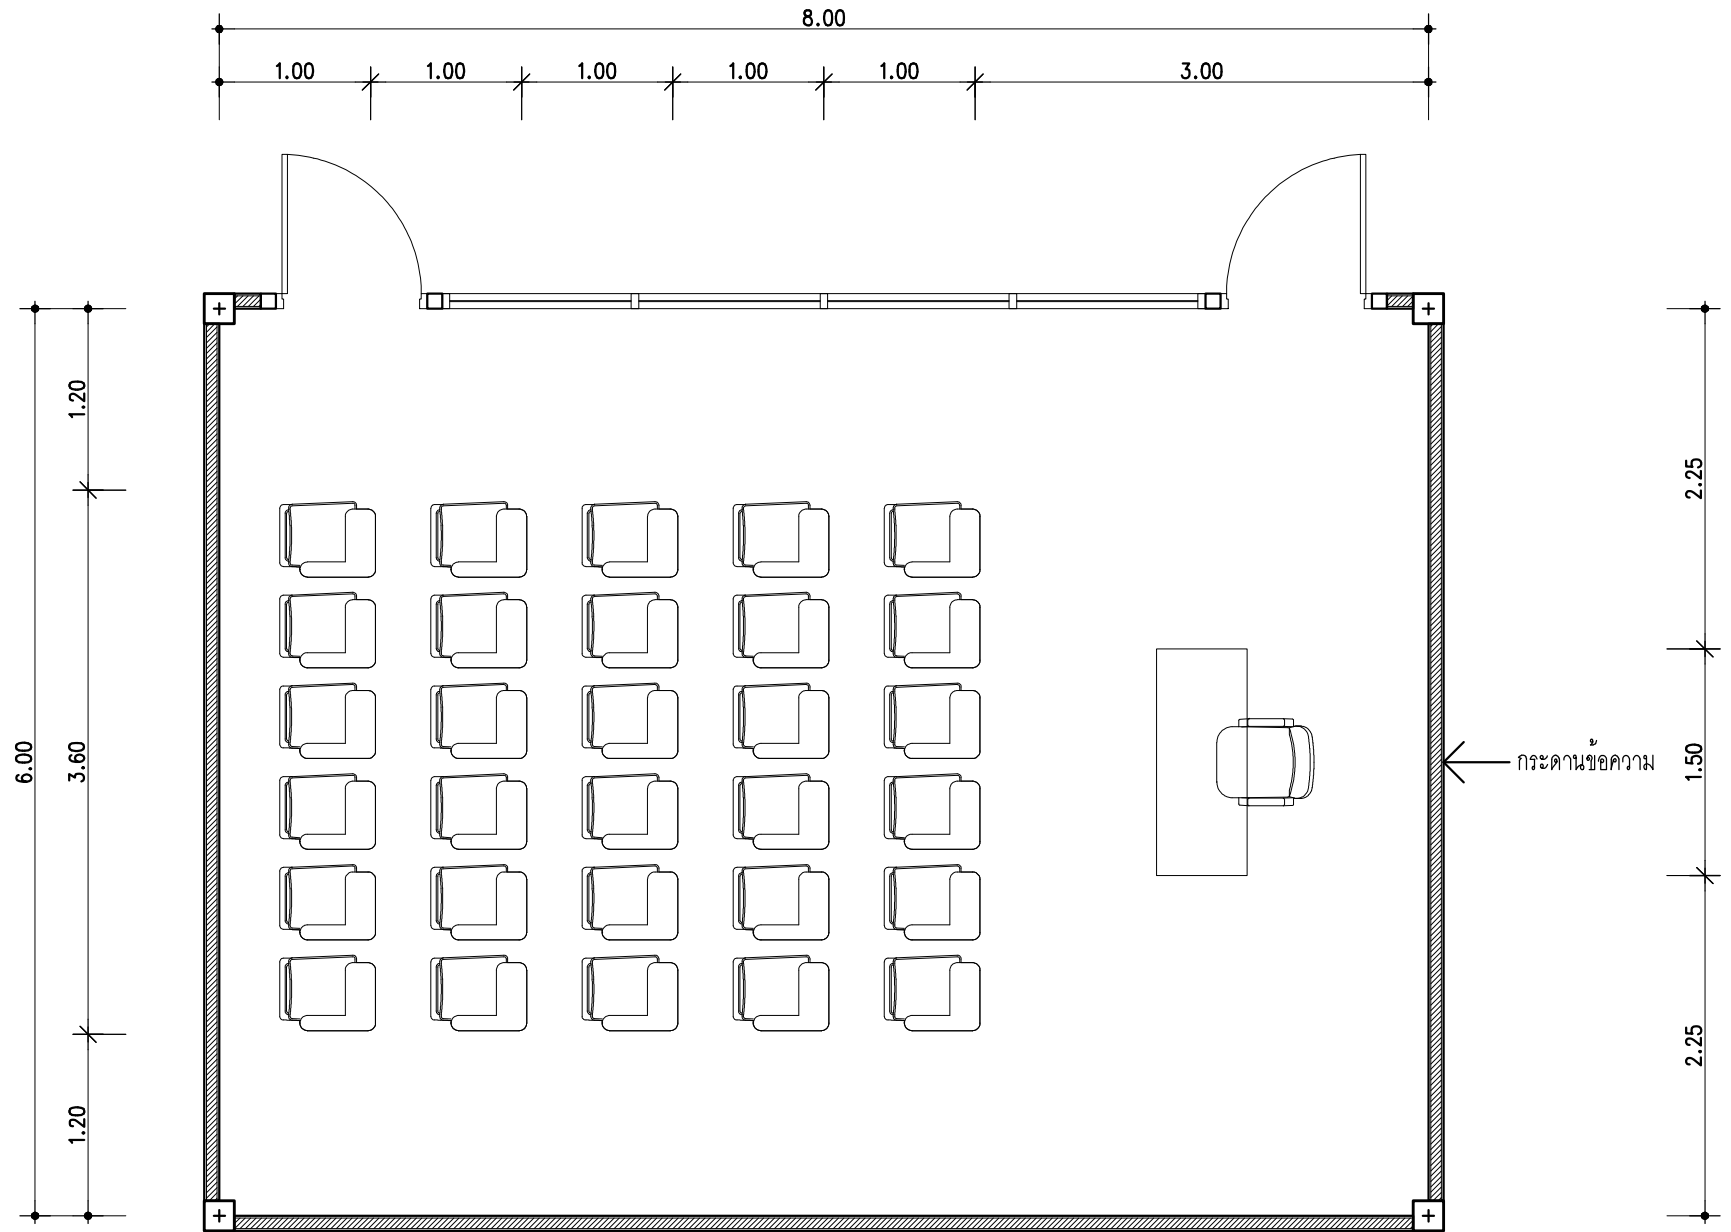
สัญลักษณ์	อธิบาย
	โต๊ะอาจารย์ ขนาด 1.20 x 0.60 ม.
	โต๊ะแลคเชอร์ไม้ ขนาด 0.50 x 0.65 ม.
	โต๊ะ/โพนเดียม ขนาด 1.20 x 0.60 ม.

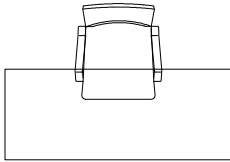
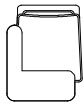

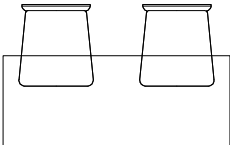


สัญลักษณ์	อธิบาย
	โต๊ะอาจารย์ ขนาด 1.20 x 0.60 ม.
	โต๊ะแลคเชอร์ไม้ ขนาด 0.50 x 0.65 ม.
	โต๊ะ/โพลีเทียม ขนาด 1.20 x 0.60 ม.



สัญลักษณ์	อธิบาย
	โต๊ะอาจารย์ ขนาด 1.50 x 0.60 ม.
	โต๊ะแลคเชอร์โม้ ขนาด 0.50 x 0.65 ม.



สัญลักษณ์	อธิบาย
	โต๊ะอาจารย์ ขนาด 1.50 x 0.60 ม.
	โต๊ะแลคเชอร์โม้ ขนาด 0.50 x 0.65 ม.
	โต๊ะ/โพบเดียม ขนาด 1.50 x 0.60 ม.
	โต๊ะประชุม ขนาด 1.50 x 0.60 ม. พร้อมเก้าอี้จำนวน 2 ชุด

